ANEXO III

CONVOCATORIA NÚM. 01/2021

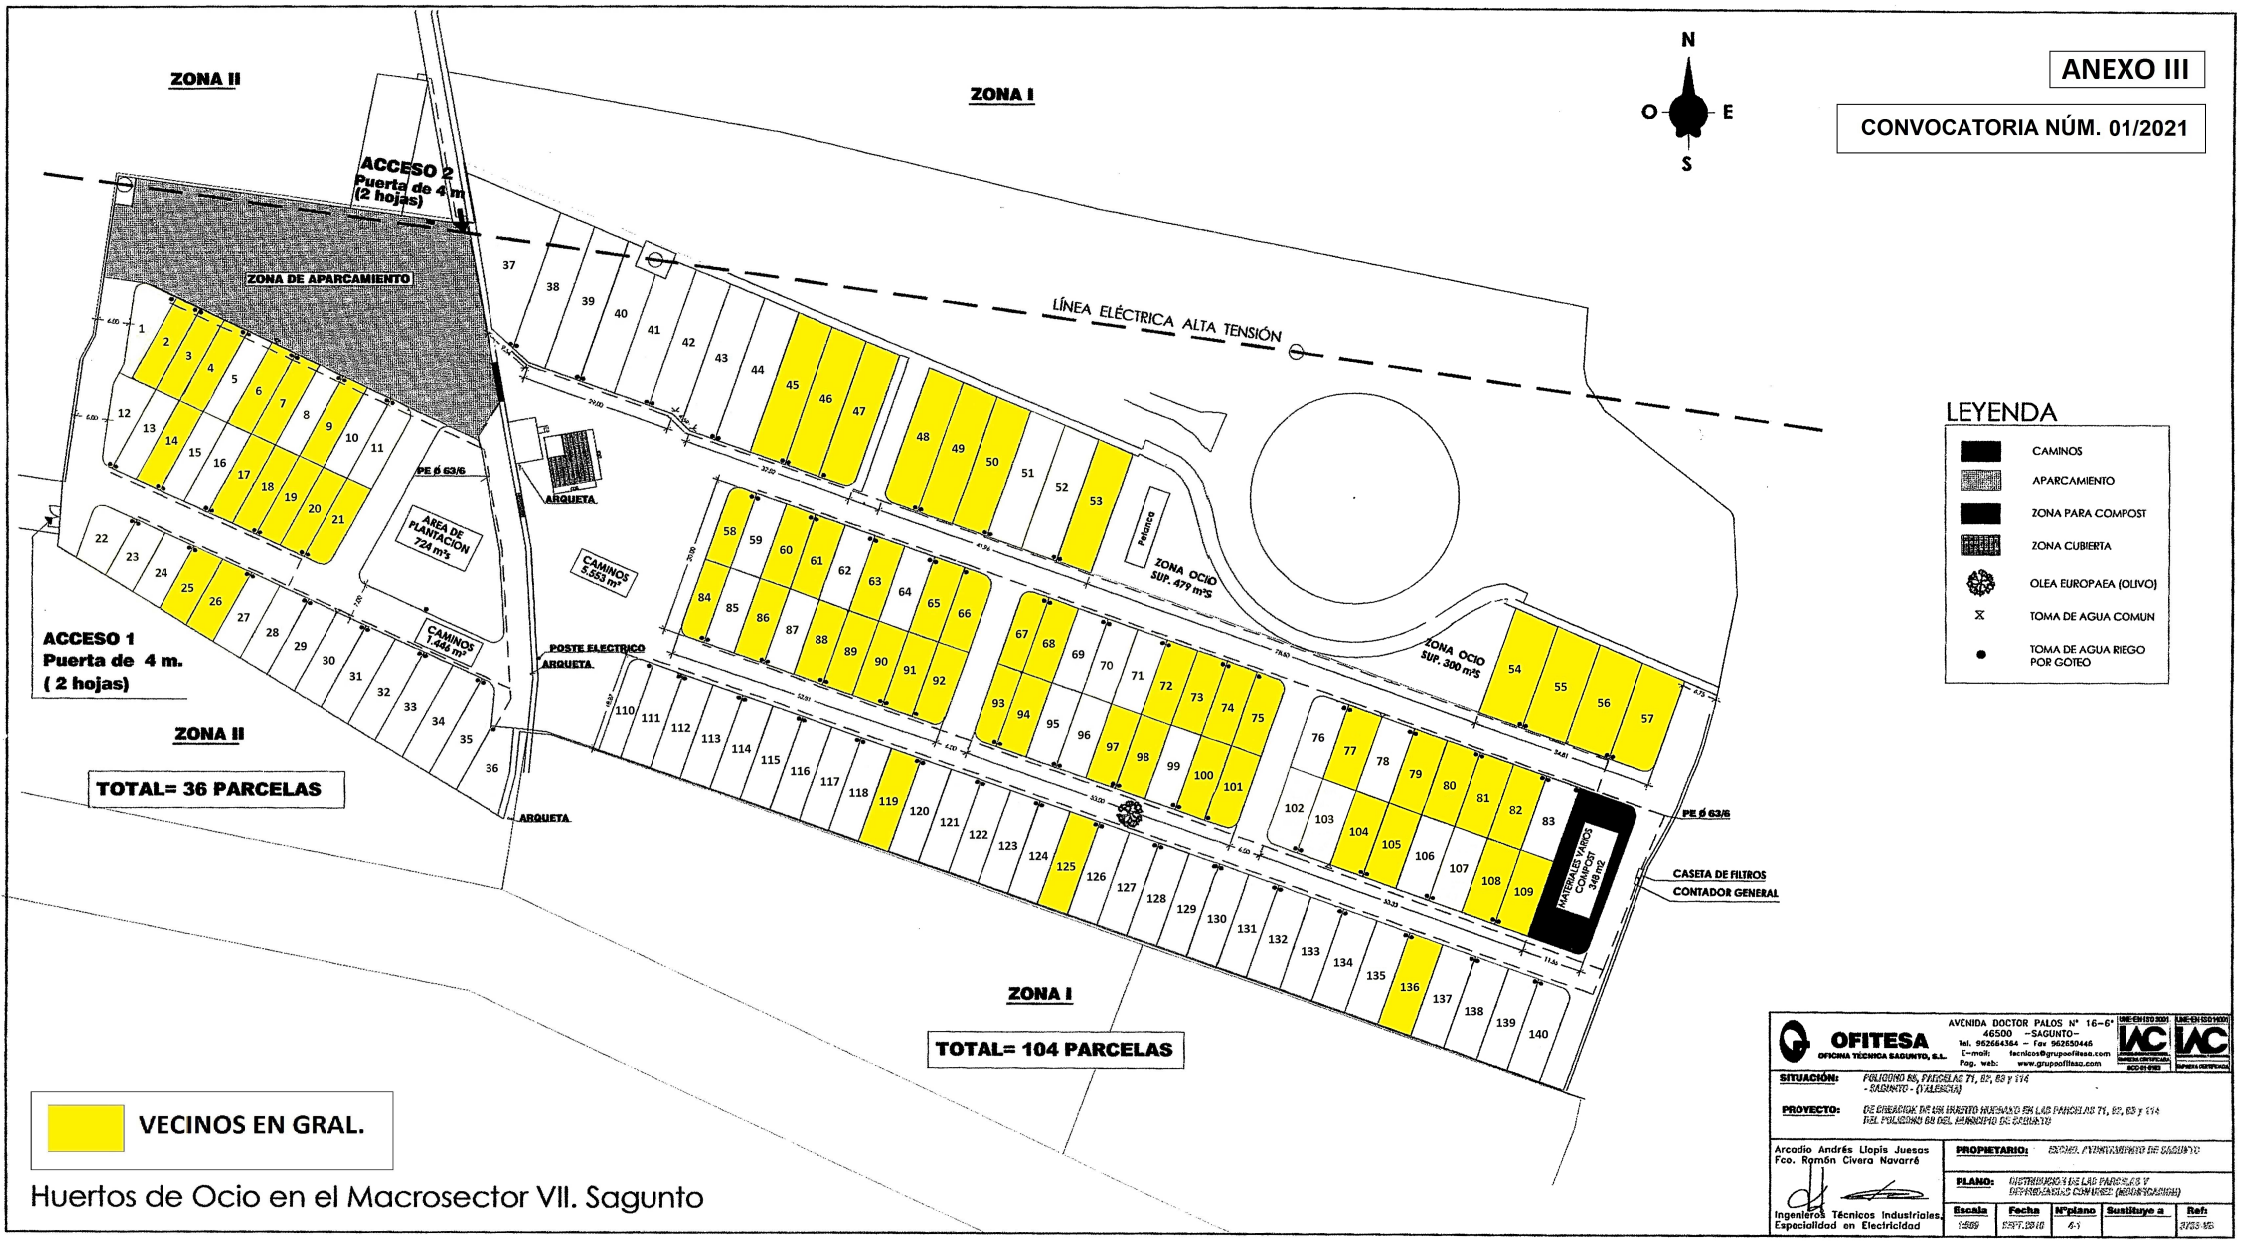

Huertos de Ocio en el Macrosector VII. Sagunto

OFITESA
OFICINA TÉCNICA SAGUNTO, S.L.
AVENIDA DOCTOR PALOS Nº 16-6ª
46500 –SAGUNTO–
tel. 962664364 – fax 962650445
E-mail: tecnicos@grupoofitesa.com
Pag. web: www.grupoofitesa.com

SITUACIÓN:	POLIGONO 88, PARCELAS 71, 82, 83 y 114 - SAGUNTO - (VALENCIA)
PROYECTO:	DE CREACION DE UN HUERTO HUECANO EN LAS PARCELAS 71, 82, 83 y 114 DEL POLIGONO 88 DEL MUNICIPIO DE SAGUNTO
PROPIETARIO:	EXCMO. AYUNTAMIENTO DE SAGUNTO
PLANO:	DISTRIBUCIÓN DE LAS PARCELAS Y DEPENDENCIAS COMUNES (HUERTO CIUDAD)

Arcadio Andrés Llopis Juesas
Fco. Román Civera Navarro
Ingenieros Técnicos Industriales, Especialidad en Electricidad

Escala	Fecha	Nº plano	Sustituye a	Ref:
1:500	SEPT. 2020	4-1		3733 VD